

**PRILOGA 1C**

**NASLOVNA STRAN NAČRTA**

**PODATKI O GRADNJI**

investitor: **Študentski dom Ljubljana**  
Svetčeva ulica 9, 1000 Ljubljana

naziv gradnje: **DOM 4 - NASELJE VIČ**

kratak opis gradnje: **izvedba sistema javljanja požara**

VRSTA GRADNJE: **investicijsko vzdrževalna dela**

**PODATKI O PROJEKTNI DOKUMENTACIJI**

vrsta dokumentacije: **PZI - načrt za izvedbo**

številka projekta:

**PODATKI O NAČRTU**

strokovno področje

načrta: **3 Načrt s področja elektrotehnike**

naziv načrta: **3/1 Načrt električnih inštalacij in električne opreme -  
javljanje požara**

številka načrta: **MB-23/6-25**

datum izdelave: **julij 2025**


datum spremembe:

**PODATKI O PROJEKTANTU NAČRTA**

projektant načrta: **BOJAN MIKOLIČ S.P. - MB BIRO**  
naslov: **Cesta dveh cesarjev 6, 1000 Ljubljana**

odgovorna oseba  
projektanta načrta: **Bojan Mikolič**

podpis odgovorne osebe  
projektanta načrta:

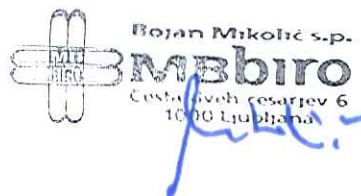

**PODATKI O IZDELOVALCU NAČRTA**

ime in priimek pooblaščenega  
inženirja: **Bojan Mikolič, univ.dipl.inž.elek.**

identifikacijska številka: **IZS E-0398**

podpis pooblaščenega inženirja:



PRILOGA 2C

**IZJAVA PROJEKTANTA NAČRTA  
IN POOBLAŠČENEGA STROKOVNJAKA,  
KI JE IZDELAL NAČRT V PZI**

**PROJEKTANT NAČRTA**

projektant načrta:

**BOJAN MIKOLIČ S.P. - MB BIRO**

naslov:

**Cesta dveh cesarjev 6, 1000 Ljubljana**

odgovorna oseba

projektanta načrta:

**Bojan Mikolič**

**IN POOBLAŠČENI STROKOVNJAK, KI JE IZDELAL NAČRT**

pooblaščen strokovnjak:

**Bojan Mikolič, univ.dipl.inž.elek.**

**IZJAVLJAVA:**

**da načrt**

vrsta dokumentacije:

**PZI - načrt za izvedbo**

strokovno področje načrta:

**3 Načrt s področja elektrotehnike**

naziv načrta:

**3/1 Načrt električnih inštalacij in električne opreme -  
javljanje požara**

številka načrta:

**MB-23/6-25**

datum izdelave

**julij 2025**

**upoštevam relevantne predpise in druge normativne dokumente ter da so upoštevane  
bistvene in druge zahteve.**

pooblaščen strokovnjak:

**Bojan Mikolič, univ.dipl.inž.elek.**

identifikacijska številka:

**IZS E-0398**

podpis pooblaščenega strokovnjaka:

**BOJAN MIKOLIČ**  
univ. dipl. inž. e  
**IZS E-0398**

odgovorna oseba

projektanta načrta:

**Bojan Mikolič**

podpis odgovorne osebe projektanta načrta::

 **Bojan Mikolič s.p.**  
**mbbiro**  
Cesta dveh cesarjev 6  
1000 Ljubljana

**3.2 KAZALO VSEBINE NAČRTA**

**3.1 NASLOVNA STRAN**

**3.2 KAZALO VSEBINE NAČRTA**

**3.3 TEHNIČNO POROČILO**

**POPIS DEL IN MATERIALA**

**RISBE**

1.0	Javljanje požara
T1.1	Pritličje - javljanje požara
T1.2	1. nadstropje - javljanje požara
T1.3	2. nadstropje - javljanje požara
T1.4	3. nadstropje - javljanje požara
T1.5	Streha - javljanje požara

### 3.3 TEHNIČNO POROČILO

Izdelan je PZI načrt s področja elektrotehnike, ki obravnava električne inštalacije in električno opremo za javljanje požara za objekt na DOM 4 - NASELJE VIČ, Študentski dom Ljubljana.

**Načrt je izdelan na podlagi dokumentacije:**

- **Presoja požarne varnosti (PPV), št. 2025/12-PPV, izdelane pri podjetju Požarni inženiring d.o.o., maj 2025.**

Za sistem javljanja požara je predvidena možnost izvedbe v treh fazah:

- 1. faza, kjer je predvidena montaža požarne centrale s povezavo na varnostno nadzorni center, montaža ročnih javljalnikov požara in alarmnih siren z bliskavico
- 2. faza, kjer je predvidena montaža javljalnikov na hodnikih, kuhinjah, skupnih in tehničnih prostorih, povezava z dvigalom za vzpostavitev požarnega delovanja dvigala
- 3. faza - končni obseg, z montažo javljalnikov v sobah za študente in preostalih prostorih.

V primeru signala iz požarne centrale se:

- vključi alarmiranje z alarmnimi sireni; predmet 1. faze izvedbe
- izvede prenos alarmnega signala na varnostno nadzorni center; predmet 1. faze izvedbe
- povezava z obstoječo centralo za merjene koncentracije plina; predmet 2. faze izvedbe.

Navedba pomembnejših upoštevanih pravilnikov, smernic in standardov:

- Pravilnik o zahtevah za nizkonapetostne električne inštalacije v stavbah (UL RS št. 140/21, 199/21-GZ),
- Tehnična smernica TSG-N-002:2021, Nizkonapetostne električne inštalacije,
- Tehnična smernica TSG-1-001:2019, Požarna varnost v stavbah,
- Pravilnik o požarni varnosti v stavbah (UL RS št. 31/04, 10/05, 83/05, 14/07, 12/13, 16/17-GZ, 199/21-GZ-1),
- Smernica SZPV 408:2020, Požarno varnostne zahteve za električne in cevne napeljave v stavbah,
- Pravilnik o učinkoviti rabi električne energije v stavbah (UL RS št. 52/2010),
- SIST IEC 60364-4-41:2017 - Nizkonapetostne električne inštalacije - 4-41. del: Zaščitni ukrepi - Zaščita pred električnim udarom,
- SIST HD 60364-4-43:2011 - Nizkonapetostne električne inštalacije - 4-43. del: Zaščitni ukrepi - Zaščita pred nadtoki,
- Pravilnik o zaščiti stavb pred delovanjem strele (UL RS št. 140/21, 199/21-GZ.1),
- Tehnična smernica TSG-N-003:2021 - Zaščita pred delovanjem strele,
- SIST-TS CEN/TS 54-14:2018, Sistemi za odkrivanje in javljanje požara ter alarmiranje – 14. del: Smernice za načrtovanje, projektiranje, preverjanje, uporabo in vzdrževanje,
- VdS 2095:2022-06, Smernice za avtomatske naprave za javljanje požara.

Požarna centrala se namesti v prostoru dežurnega receptorja. Izvede se priključitev na napajanje 230VAC, povezava na varnostni nadzorni center in povezava na komunikacijsko vozlišče. Požarna centrala mora omogočati prikaz podatkov elementov, kjer se izvaja avtomatska samodiagnostika.


Dela na nivoju plinske kotlovnice, kar izvede obstoječi dobavitelj in vzdrževalec sistema javljanja koncentracije plina PRO ALARM d.o.o.:

- vgradnja elektromotornega ventila na dovodu plina v objekt
- povezava na napajanje in krmiljenje ventila iz sistema javljanja koncentracije plina
- povezava centrale za javljanje koncentracije plina s sistemom javljanja požara - glej popis del in materiala.

Inštalacija se izvede:

- v požarno varni izvedbi na nivoju zaščite E30
- uporabi se vodnike J-H(ST)H 1x2x0.8 mm<sup>2</sup> FE180/E30, rdeče barve in inštalacijski material na nivoju E30
- predviden je sistem ožičenja klase A, kar pomeni zankasto inštalacijo vsake adresabilne linije
- prehodi kablov med požarnimi sektorji se požarno zatesnijo na nivoju REI 90
- inštalacija se v prostorih brez tehničnega stropa izvede nadometno
- kabelske prehode med etažami in prostori se izvede z vrtanjem, kar je predvideno v načrtu električnih inštalacij
- od stropa do lokacije ročnega javljalnika se izvede podometna kabelska povezava.

PRITLIČJE

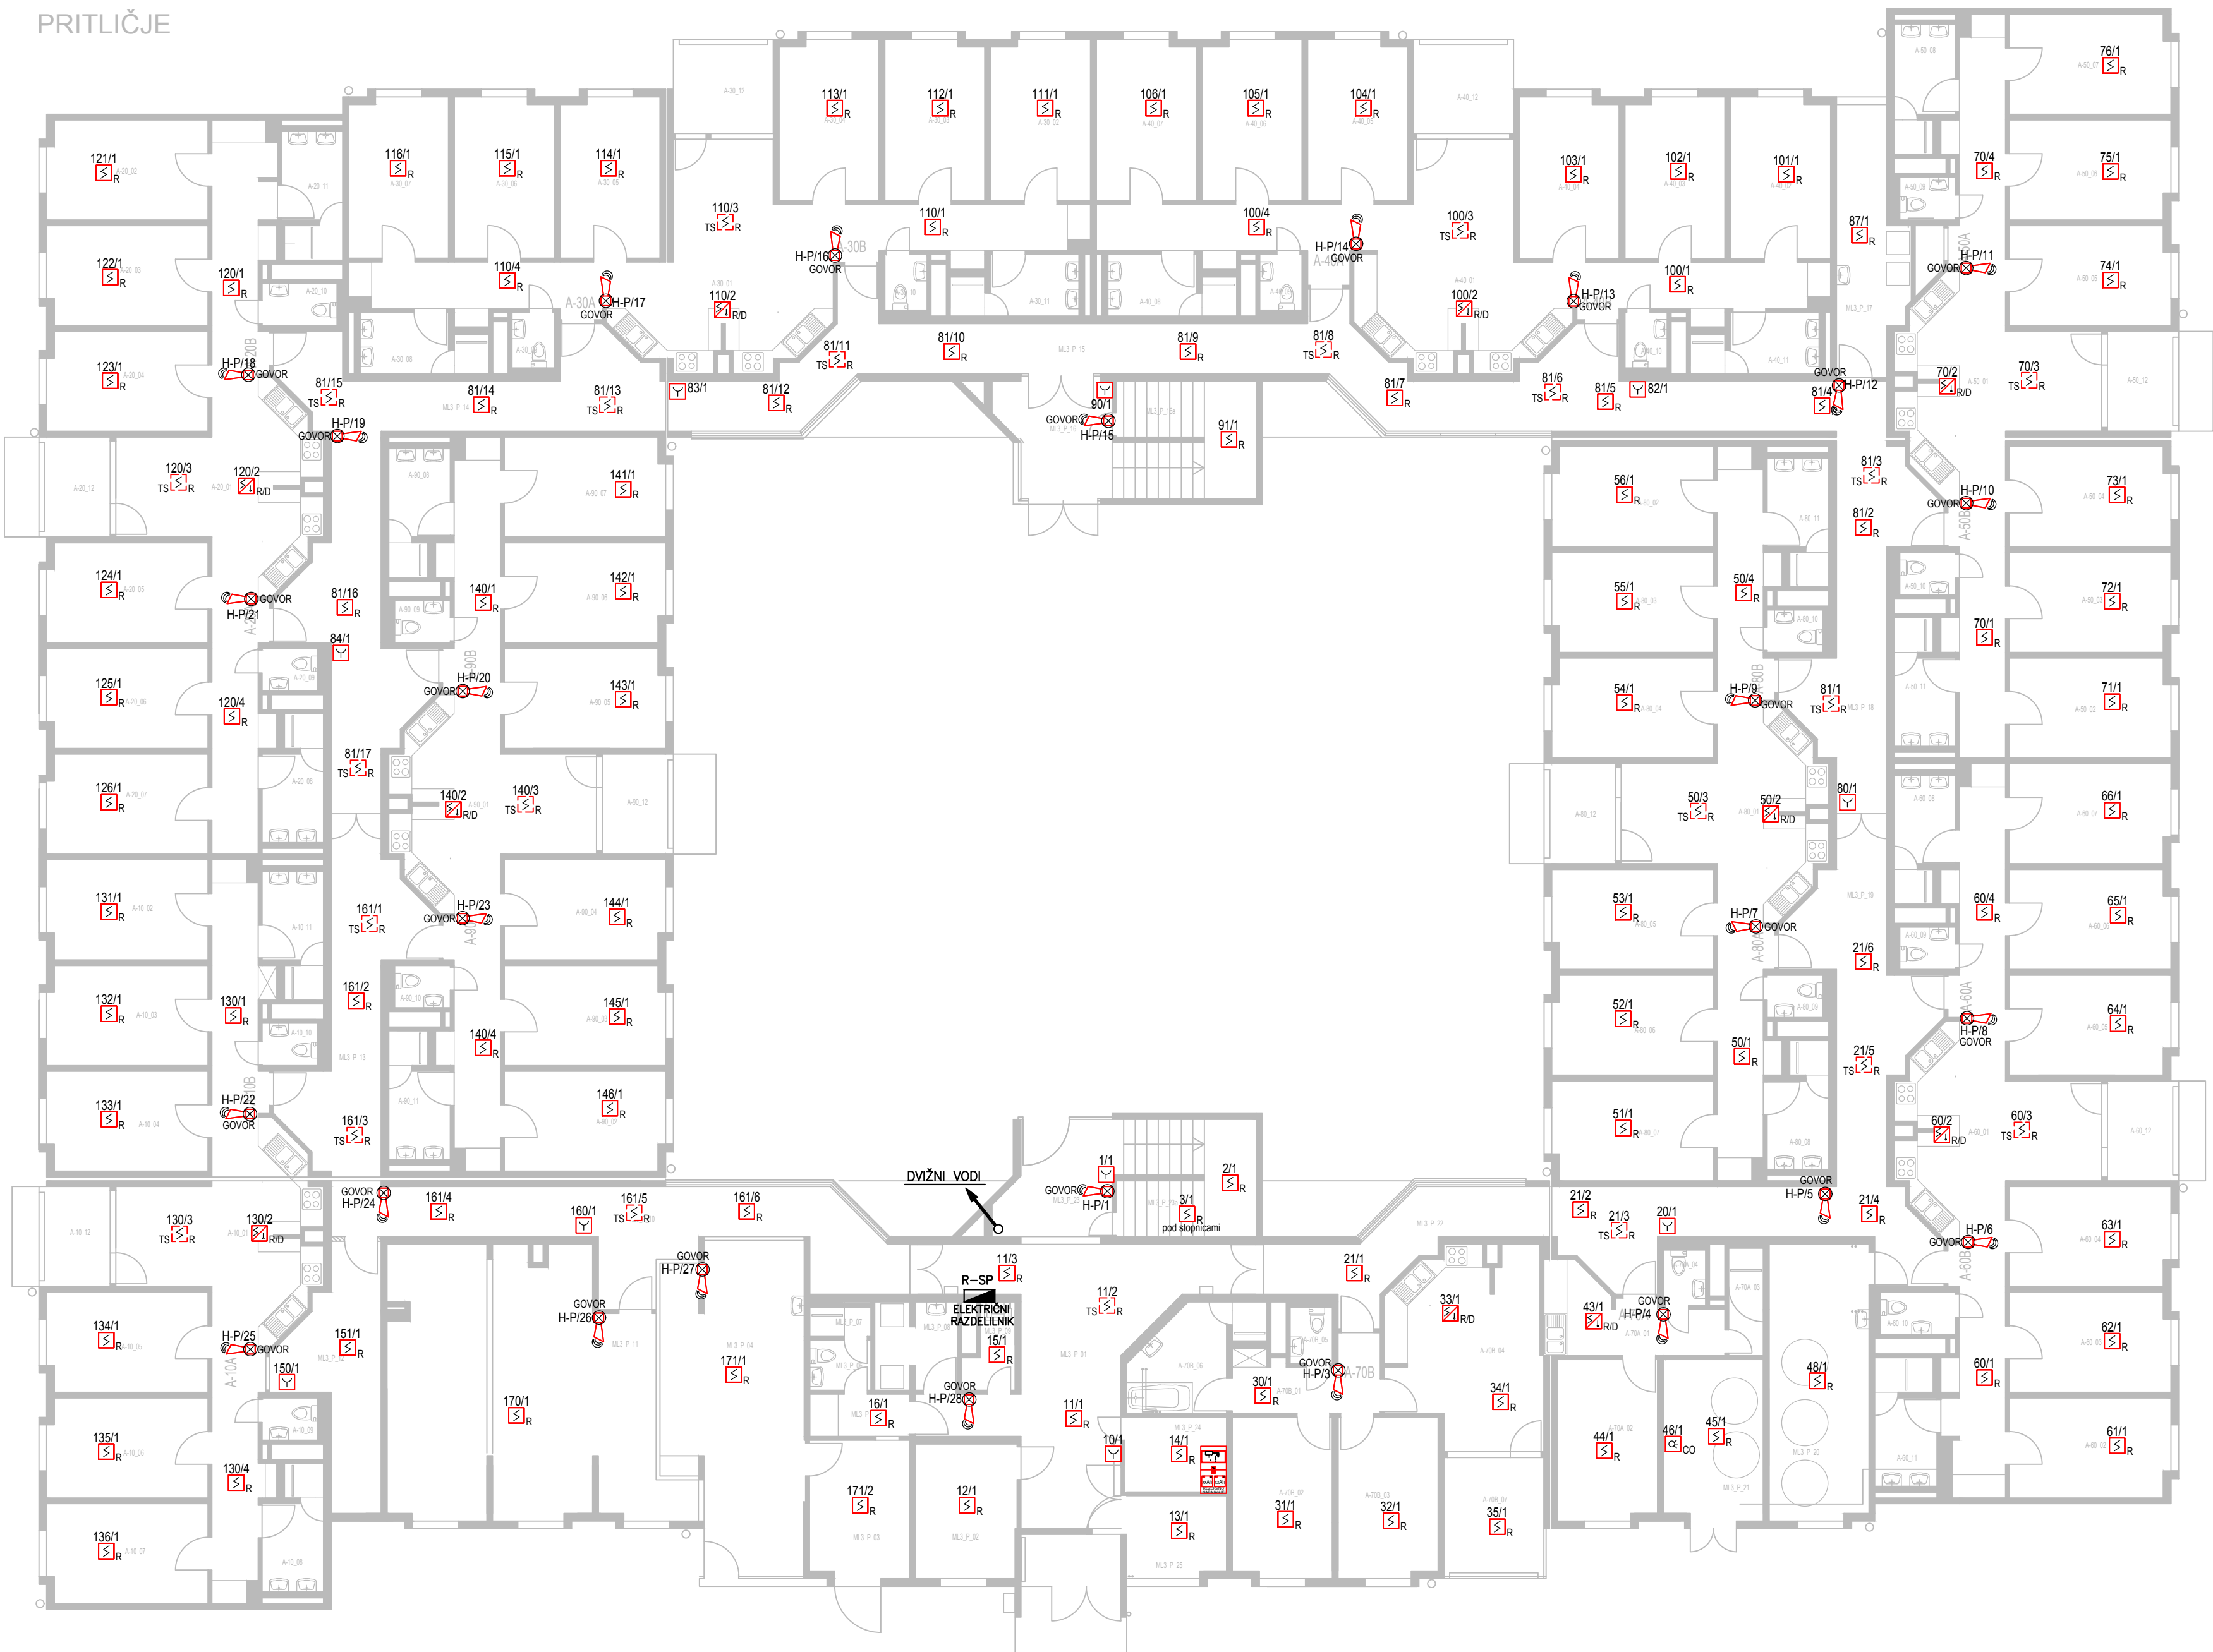


Etažnost P+3N

Seznam prostorov PRITLIČJE					
Oznaka	Namembnost	Površina	Oznaka	Namembnost	Površina
A-10_01	Hodnik in kuhinji	38.41 m <sup>2</sup>	A-60_08	Kopalnica	4.68 m <sup>2</sup>
A-10_02	Soba	10.78 m <sup>2</sup>	A-60_09	WC	1.60 m <sup>2</sup>
A-10_03	Soba	10.78 m <sup>2</sup>	A-60_10	WC	2.15 m <sup>2</sup>
A-10_04	Soba	10.78 m <sup>2</sup>	A-60_11	Kopalnica	5.17 m <sup>2</sup>
A-10_05	Soba	10.78 m <sup>2</sup>	A-60_12	Balkon	4.47 m <sup>2</sup>
A-10_06	Soba	10.78 m <sup>2</sup>	A-70A_01	WC	7.83 m <sup>2</sup>
A-10_07	Soba	10.78 m <sup>2</sup>	A-70A_02	Soba	10.78 m <sup>2</sup>
A-10_08	Kopalnica	4.68 m <sup>2</sup>	A-70A_03	Kopalnica	2.52 m <sup>2</sup>
A-10_09	WC	1.60 m <sup>2</sup>	A-70A_04	WC	1.60 m <sup>2</sup>
A-10_10	WC	1.60 m <sup>2</sup>	A-70B_01	Hodnik	6.10 m <sup>2</sup>
A-10_11	Kopalnica	4.68 m <sup>2</sup>	A-70B_02	Soba	10.78 m <sup>2</sup>
A-10_12	Balkon	4.47 m <sup>2</sup>	A-70B_03	Soba	10.78 m <sup>2</sup>
A-20_01	Hodnik in kuhinji	39.42 m <sup>2</sup>	A-70B_04	Dnevna soba	19.08 m <sup>2</sup>
A-20_02	Soba	10.78 m <sup>2</sup>	A-70B_05	WC	1.60 m <sup>2</sup>
A-20_03	Soba	10.78 m <sup>2</sup>	A-70B_06	Kopalnica	7.25 m <sup>2</sup>
A-20_04	Soba	10.78 m <sup>2</sup>	A-70B_07	Zimski vrt	7.63 m <sup>2</sup>
A-20_05	Soba	10.78 m <sup>2</sup>	A-80_01	WC	38.18 m <sup>2</sup>
A-20_06	Soba	10.78 m <sup>2</sup>	A-80_02	Soba	10.78 m <sup>2</sup>
A-20_07	Soba	10.78 m <sup>2</sup>	A-80_03	Soba	10.78 m <sup>2</sup>
A-20_08	Kopalnica	4.68 m <sup>2</sup>	A-80_04	Soba	10.78 m <sup>2</sup>
A-20_09	WC	1.60 m <sup>2</sup>	A-80_05	Soba	10.78 m <sup>2</sup>
A-20_10	WC	2.15 m <sup>2</sup>	A-80_06	Soba	10.78 m <sup>2</sup>
A-20_11	Kopalnica	5.13 m <sup>2</sup>	A-80_07	Soba	10.78 m <sup>2</sup>
A-20_12	Balkon	4.47 m <sup>2</sup>	A-80_08	Kopalnica	4.68 m <sup>2</sup>
A-30_01	Hodnik in kuhinji	43.08 m <sup>2</sup>	A-80_09	WC	1.60 m <sup>2</sup>
A-30_02	Soba	10.78 m <sup>2</sup>	A-80_10	WC	1.60 m <sup>2</sup>
A-30_03	Soba	10.78 m <sup>2</sup>	A-80_11	Kopalnica	4.68 m <sup>2</sup>
A-30_04	Soba	10.78 m <sup>2</sup>	A-80_12	Balkon	4.47 m <sup>2</sup>
A-30_05	Soba	10.78 m <sup>2</sup>	A-90_01	WC	38.18 m <sup>2</sup>
A-30_06	Soba	10.78 m <sup>2</sup>	A-90_02	Soba	10.78 m <sup>2</sup>
A-30_07	Soba	10.78 m <sup>2</sup>	A-90_03	Soba	10.78 m <sup>2</sup>
A-30_08	Kopalnica	4.68 m <sup>2</sup>	A-90_04	Soba	10.78 m <sup>2</sup>
A-30_09	WC	1.60 m <sup>2</sup>	A-90_05	Soba	10.78 m <sup>2</sup>
A-30_10	WC	1.60 m <sup>2</sup>	A-90_06	Soba	10.78 m <sup>2</sup>
A-30_11	Kopalnica	4.68 m <sup>2</sup>	A-90_07	Soba	10.78 m <sup>2</sup>
A-40_01	Hodnik in kuhinji	6.02 m <sup>2</sup>	A-90_08	Kopalnica	4.68 m <sup>2</sup>
A-40_02	Soba	10.78 m <sup>2</sup>	A-90_09	WC	1.60 m <sup>2</sup>
A-40_03	Soba	10.78 m <sup>2</sup>	A-90_10	WC	1.60 m <sup>2</sup>
A-40_04	Soba	10.78 m <sup>2</sup>	A-90_11	Kopalnica	4.68 m <sup>2</sup>
A-40_05	Soba	10.78 m <sup>2</sup>	A-90_12	Balkon	4.47 m <sup>2</sup>
A-40_06	Soba	10.78 m <sup>2</sup>	ML3_P_01	Komunikacije	31.20 m <sup>2</sup>
A-40_07	Soba	10.78 m <sup>2</sup>	ML3_P_02	Shramba	9.21 m <sup>2</sup>
A-40_08	Kopalnica	4.68 m <sup>2</sup>	ML3_P_03	Hidnik	9.47 m <sup>2</sup>
A-40_09	WC	1.60 m <sup>2</sup>	ML3_P_04	Hidnik	27.82 m <sup>2</sup>
A-40_10	WC	1.60 m <sup>2</sup>	ML3_P_05	Predprostor	2.85 m <sup>2</sup>
A-40_11	Kopalnica	4.68 m <sup>2</sup>	ML3_P_06	WC	2.07 m <sup>2</sup>
A-40_12	Balkon	6.03 m <sup>2</sup>	ML3_P_07	Tuš	1.19 m <sup>2</sup>
A-50_01	Hodnik in kuhinji	39.20 m <sup>2</sup>	ML3_P_08	Pralnica	4.75 m <sup>2</sup>
A-50_02	Soba	10.78 m <sup>2</sup>	ML3_P_09	Čistila	2.50 m <sup>2</sup>
A-50_03	Soba	10.78 m <sup>2</sup>	ML3_P_10	Komunikacije	25.05 m <sup>2</sup>
A-50_04	Soba	10.78 m <sup>2</sup>	ML3_P_11	Večnamenski pros	47.03 m <sup>2</sup>
A-50_05	Soba	10.78 m <sup>2</sup>	ML3_P_12	IT prostor	12.09 m <sup>2</sup>
A-50_06	Soba	10.78 m <sup>2</sup>	ML3_P_13	Komunikacije	18.09 m <sup>2</sup>
A-50_07	Soba	10.78 m <sup>2</sup>	ML3_P_14	Komunikacije	36.23 m <sup>2</sup>
A-50_08	Kopalnica	4.76 m <sup>2</sup>	ML3_P_15	Komunikacije	48.79 m <sup>2</sup>
A-50_09	WC	1.60 m <sup>2</sup>	ML3_P_16	Stopnišče	16.24 m <sup>2</sup>
A-50_10	WC	1.60 m <sup>2</sup>	ML3_P_16a	Shramba	3.34 m <sup>2</sup>
A-50_11	Kopalnica	4.68 m <sup>2</sup>	ML3_P_17	Pralnica	12.13 m <sup>2</sup>
A-50_12	Balkon	4.47 m <sup>2</sup>	ML3_P_18	Komunikacije	18.29 m <sup>2</sup>
A-60_01	Hodnik in kuhinji	39.11 m <sup>2</sup>	ML3_P_19	Komunikacije	35.78 m <sup>2</sup>
A-60_02	Soba	10.78 m <sup>2</sup>	ML3_P_20	Strojne naprave	18.59 m <sup>2</sup>
A-60_03	Soba	10.78 m <sup>2</sup>	ML3_P_21	Strojne naprave	10.78 m <sup>2</sup>
A-60_04	Soba	10.78 m <sup>2</sup>	ML3_P_22	Komunikacije	11.60 m <sup>2</sup>
A-60_05	Soba	10.78 m <sup>2</sup>	ML3_P_23	Shramba	16.24 m <sup>2</sup>
A-60_06	Soba	10.78 m <sup>2</sup>	ML3_P_23a	Shramba	3.34 m <sup>2</sup>
A-60_07	Soba	10.78 m <sup>2</sup>	ML3_P_24	Vratar	5.15 m <sup>2</sup>
			ML3_P_25	Instalacije	5.51 m <sup>2</sup>
Skupaj					1498.43 m <sup>2</sup>

<b>MBbiro</b> Bojan Mikolič s.p. tel.: 01/4297181, 0274 125 C. dvih cesarjev 6, Ljubljana	Načrt:	EL. INŠTALACIJE IN EL. OPREMA	Risba:	T1.0
	Risba:	PRITLIČJE – JAVLJANJE POŽARA	List:	1/1
	Odgovorni projektant:	BOJAN MIKOLIČ u.d.i.e. E-0398	Investitor/Objekt:	JAVNI ZAVOD ŠTUDENSKI DOM LJUBLJANA
Projektant:	BOJAN MIKOLIČ u.d.i.e.	Svetčeva ulica 9, Ljubljana	Datum:	Julij 2025
Izdal:	MARJAN GODNAVEC teh.	DOM ŠD 4 – NASELJE VIČ	Merilo:	1:100
Sprememba:		St. načrta: MB-23/6-25	Vrsta proj:	PZI

1. NADSTROPJE

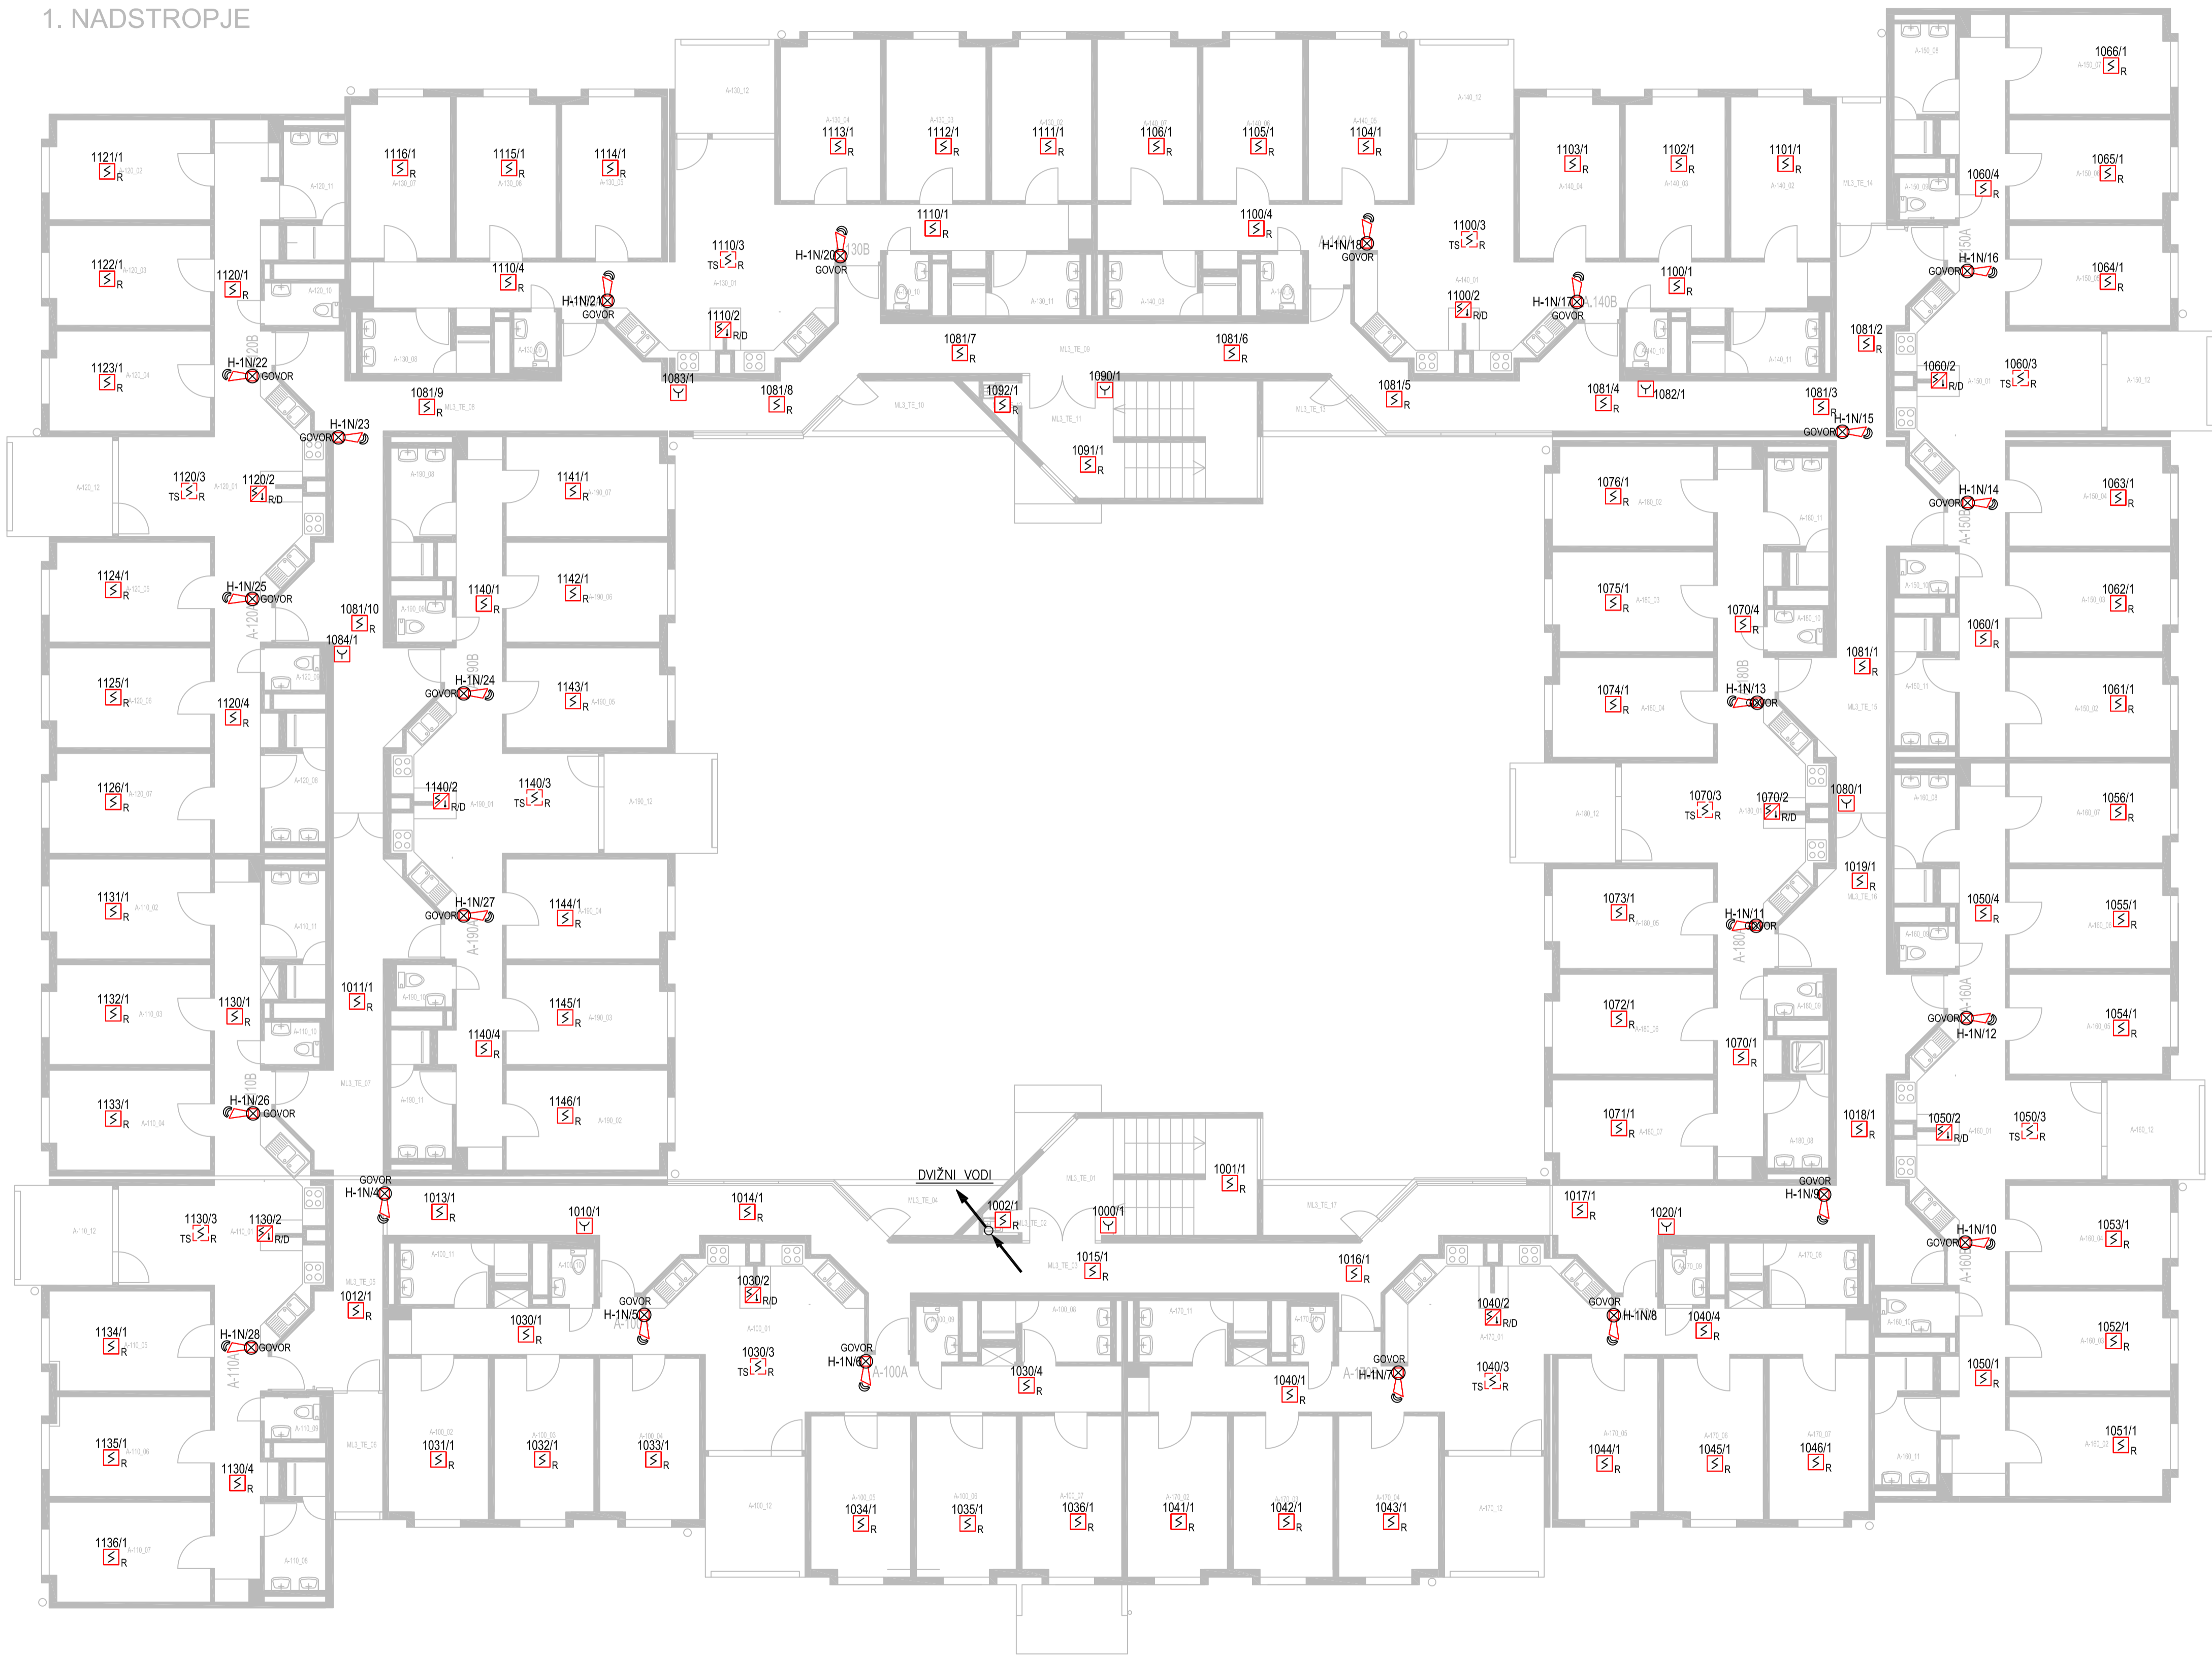


Etažnost P+ 3N

Seznam prostorov TIPIČNA ETAŽA					
Oznaka	Namembnost	Površina	Oznaka	Namembnost	Površina
A-100_01	Hodnik in kuhinji	39.80 m <sup>2</sup>	A-150_10	WC	1.60 m <sup>2</sup>
A-100_02	Soba	10.79 m <sup>2</sup>	A-150_11	Kopalnica	4.68 m <sup>2</sup>
A-100_03	Soba	10.77 m <sup>2</sup>	A-150_12	Balkon	7.15 m <sup>2</sup>
A-100_04	Soba	10.79 m <sup>2</sup>	A-160_01	Hodnik in kuhinji	39.11 m <sup>2</sup>
A-100_05	Soba	10.78 m <sup>2</sup>	A-160_02	Soba	10.78 m <sup>2</sup>
A-100_06	Soba	10.78 m <sup>2</sup>	A-160_03	Soba	10.78 m <sup>2</sup>
A-100_07	Soba	10.78 m <sup>2</sup>	A-160_04	Soba	10.78 m <sup>2</sup>
A-100_08	Kopalnica	4.70 m <sup>2</sup>	A-160_05	Soba	10.78 m <sup>2</sup>
A-100_09	WC	1.60 m <sup>2</sup>	A-160_06	Soba	10.78 m <sup>2</sup>
A-100_10	WC	1.60 m <sup>2</sup>	A-160_07	Soba	10.78 m <sup>2</sup>
A-100_11	Kopalnica	4.68 m <sup>2</sup>	A-160_08	Kopalnica	4.68 m <sup>2</sup>
A-100_12	Balkon	8.18 m <sup>2</sup>	A-160_09	WC	1.60 m <sup>2</sup>
A-110_01	Hodnik in kuhinji	38.41 m <sup>2</sup>	A-160_10	WC	2.15 m <sup>2</sup>
A-110_02	Soba	10.78 m <sup>2</sup>	A-160_11	Kopalnica	5.17 m <sup>2</sup>
A-110_03	Soba	10.78 m <sup>2</sup>	A-160_12	Balkon	6.63 m <sup>2</sup>
A-110_04	Soba	10.78 m <sup>2</sup>	A-170_01	Hodnik in kuhinji	41.69 m <sup>2</sup>
A-110_05	Soba	10.78 m <sup>2</sup>	A-170_02	Soba	10.78 m <sup>2</sup>
A-110_06	Soba	10.78 m <sup>2</sup>	A-170_03	Soba	10.78 m <sup>2</sup>
A-110_07	Soba	10.78 m <sup>2</sup>	A-170_04	Soba	10.78 m <sup>2</sup>
A-110_08	Kopalnica	4.68 m <sup>2</sup>	A-170_05	Soba	10.78 m <sup>2</sup>
A-110_09	WC	1.60 m <sup>2</sup>	A-170_06	Soba	10.78 m <sup>2</sup>
A-110_10	WC	1.60 m <sup>2</sup>	A-170_07	Soba	10.79 m <sup>2</sup>
A-110_11	Kopalnica	4.68 m <sup>2</sup>	A-170_08	Kopalnica	4.68 m <sup>2</sup>
A-110_12	Balkon	6.63 m <sup>2</sup>	A-170_09	WC	1.60 m <sup>2</sup>
A-120_01	Hodnik in kuhinji	39.42 m <sup>2</sup>	A-170_10	WC	1.60 m <sup>2</sup>
A-120_02	Soba	10.78 m <sup>2</sup>	A-170_11	Kopalnica	4.68 m <sup>2</sup>
A-120_03	Soba	10.78 m <sup>2</sup>	A-170_12	Balkon	8.19 m <sup>2</sup>
A-120_04	Soba	10.78 m <sup>2</sup>	A-180_01	WC	38.18 m <sup>2</sup>
A-120_05	Soba	10.78 m <sup>2</sup>	A-180_02	Soba	10.78 m <sup>2</sup>
A-120_06	Soba	10.78 m <sup>2</sup>	A-180_03	Soba	10.78 m <sup>2</sup>
A-120_07	Soba	10.78 m <sup>2</sup>	A-180_04	Soba	10.78 m <sup>2</sup>
A-120_08	Kopalnica	4.68 m <sup>2</sup>	A-180_05	Soba	10.78 m <sup>2</sup>
A-120_09	WC	1.60 m <sup>2</sup>	A-180_06	Soba	10.78 m <sup>2</sup>
A-120_10	WC	2.15 m <sup>2</sup>	A-180_07	Soba	10.78 m <sup>2</sup>
A-120_11	Kopalnica	5.13 m <sup>2</sup>	A-180_08	Kopalnica	4.68 m <sup>2</sup>
A-120_12	Balkon	7.11 m <sup>2</sup>	A-180_09	WC	1.60 m <sup>2</sup>
A-130_01	Hodnik in kuhinji	43.08 m <sup>2</sup>	A-180_10	WC	1.60 m <sup>2</sup>
A-130_02	Soba	10.78 m <sup>2</sup>	A-180_11	Kopalnica	4.68 m <sup>2</sup>
A-130_03	Soba	10.78 m <sup>2</sup>	A-180_12	Balkon	6.81 m <sup>2</sup>
A-130_04	Soba	10.78 m <sup>2</sup>	A-190_01	WC	38.18 m <sup>2</sup>
A-130_05	Soba	10.78 m <sup>2</sup>	A-190_02	Soba	10.78 m <sup>2</sup>
A-130_06	Soba	10.78 m <sup>2</sup>	A-190_03	Soba	10.78 m <sup>2</sup>
A-130_07	Soba	10.78 m <sup>2</sup>	A-190_04	Soba	10.78 m <sup>2</sup>
A-130_08	Kopalnica	4.68 m <sup>2</sup>	A-190_05	Soba	10.78 m <sup>2</sup>
A-130_09	WC	1.60 m <sup>2</sup>	A-190_06	Soba	10.78 m <sup>2</sup>
A-130_10	WC	1.60 m <sup>2</sup>	A-190_07	Soba	10.78 m <sup>2</sup>
A-130_11	Kopalnica	4.68 m <sup>2</sup>	A-190_08	Kopalnica	4.68 m <sup>2</sup>
A-130_12	Balkon	6.36 m <sup>2</sup>	A-190_09	WC	1.60 m <sup>2</sup>
A-140_01	Hodnik in kuhinji	42.46 m <sup>2</sup>	A-190_10	WC	1.60 m <sup>2</sup>
A-140_02	Soba	10.78 m <sup>2</sup>	A-190_11	Kopalnica	4.68 m <sup>2</sup>
A-140_03	Soba	10.78 m <sup>2</sup>	A-190_12	Balkon	7.35 m <sup>2</sup>
A-140_04	Soba	10.78 m <sup>2</sup>	ML3_TE_01	Stopnišče	17.59 m <sup>2</sup>
A-140_05	Soba	10.78 m <sup>2</sup>	ML3_TE_02	Čistila	0.93 m <sup>2</sup>
A-140_06	Soba	10.78 m <sup>2</sup>	ML3_TE_03	Komunikacije	46.96 m <sup>2</sup>
A-140_07	Soba	10.78 m <sup>2</sup>	ML3_TE_04	Balkon	3.88 m <sup>2</sup>
A-140_08	Kopalnica	4.68 m <sup>2</sup>	ML3_TE_05	Komunikacije	10.07 m <sup>2</sup>
A-140_09	WC	1.60 m <sup>2</sup>	ML3_TE_06	Balkon	3.99 m <sup>2</sup>
A-140_10	WC	1.60 m <sup>2</sup>	ML3_TE_07	Komunikacije	18.09 m <sup>2</sup>
A-140_11	Kopalnica	4.68 m <sup>2</sup>	ML3_TE_08	Komunikacije	36.23 m <sup>2</sup>
A-140_12	Balkon	6.37 m <sup>2</sup>	ML3_TE_09	Komunikacije	57.04 m <sup>2</sup>
A-150_01	Hodnik in kuhinji	39.20 m <sup>2</sup>	ML3_TE_10	Balkon	4.88 m <sup>2</sup>
A-150_02	Soba	10.78 m <sup>2</sup>	ML3_TE_11	Stopnišče	17.59 m <sup>2</sup>
A-150_03	Soba	10.78 m <sup>2</sup>	ML3_TE_12	Čistila	0.93 m <sup>2</sup>
A-150_04	Soba	10.78 m <sup>2</sup>	ML3_TE_13	Balkon	3.07 m <sup>2</sup>
A-150_05	Soba	10.78 m <sup>2</sup>	ML3_TE_14	Balkon	4.28 m <sup>2</sup>
A-150_06	Soba	10.78 m <sup>2</sup>	ML3_TE_15	Komunikacije	18.29 m <sup>2</sup>
A-150_07	Soba	10.78 m <sup>2</sup>	ML3_TE_16	Komunikacije	35.78 m <sup>2</sup>
A-150_08	Kopalnica	4.76 m <sup>2</sup>	ML3_TE_17	Balkon	4.10 m <sup>2</sup>
A-150_09	WC	1.60 m <sup>2</sup>			
Skupaj					1528.57 m <sup>2</sup>

<b>mbi</b> BOJAN MIKOLČ tel.: 01/4297181, 0274 125 C. dvih cesarjev 6, Ljubljana	Načrt:	EL. INSTALACIJE IN EL. OPREMA	Risba:	T2.0
	Risba:	1. NADSTROPJE – JAVLANJE POŽARA	Datum:	1/1
	Odgovorni projektant:	BOJAN MIKOLČ u.d.i.e. E-0398	Investitor/Objekt:	JAVNI ZAVOD STUDENTSKI DOM LJUBLJANA
	Projektant:	BOJAN MIKOLČ u.d.i.e. NASELJE VIČ	Merilo:	1:100
Izdal:			St. načrta:	MB-23/6-25
Sprememba:			Vrsta proj.: PZI	

2. NADSTROPJE

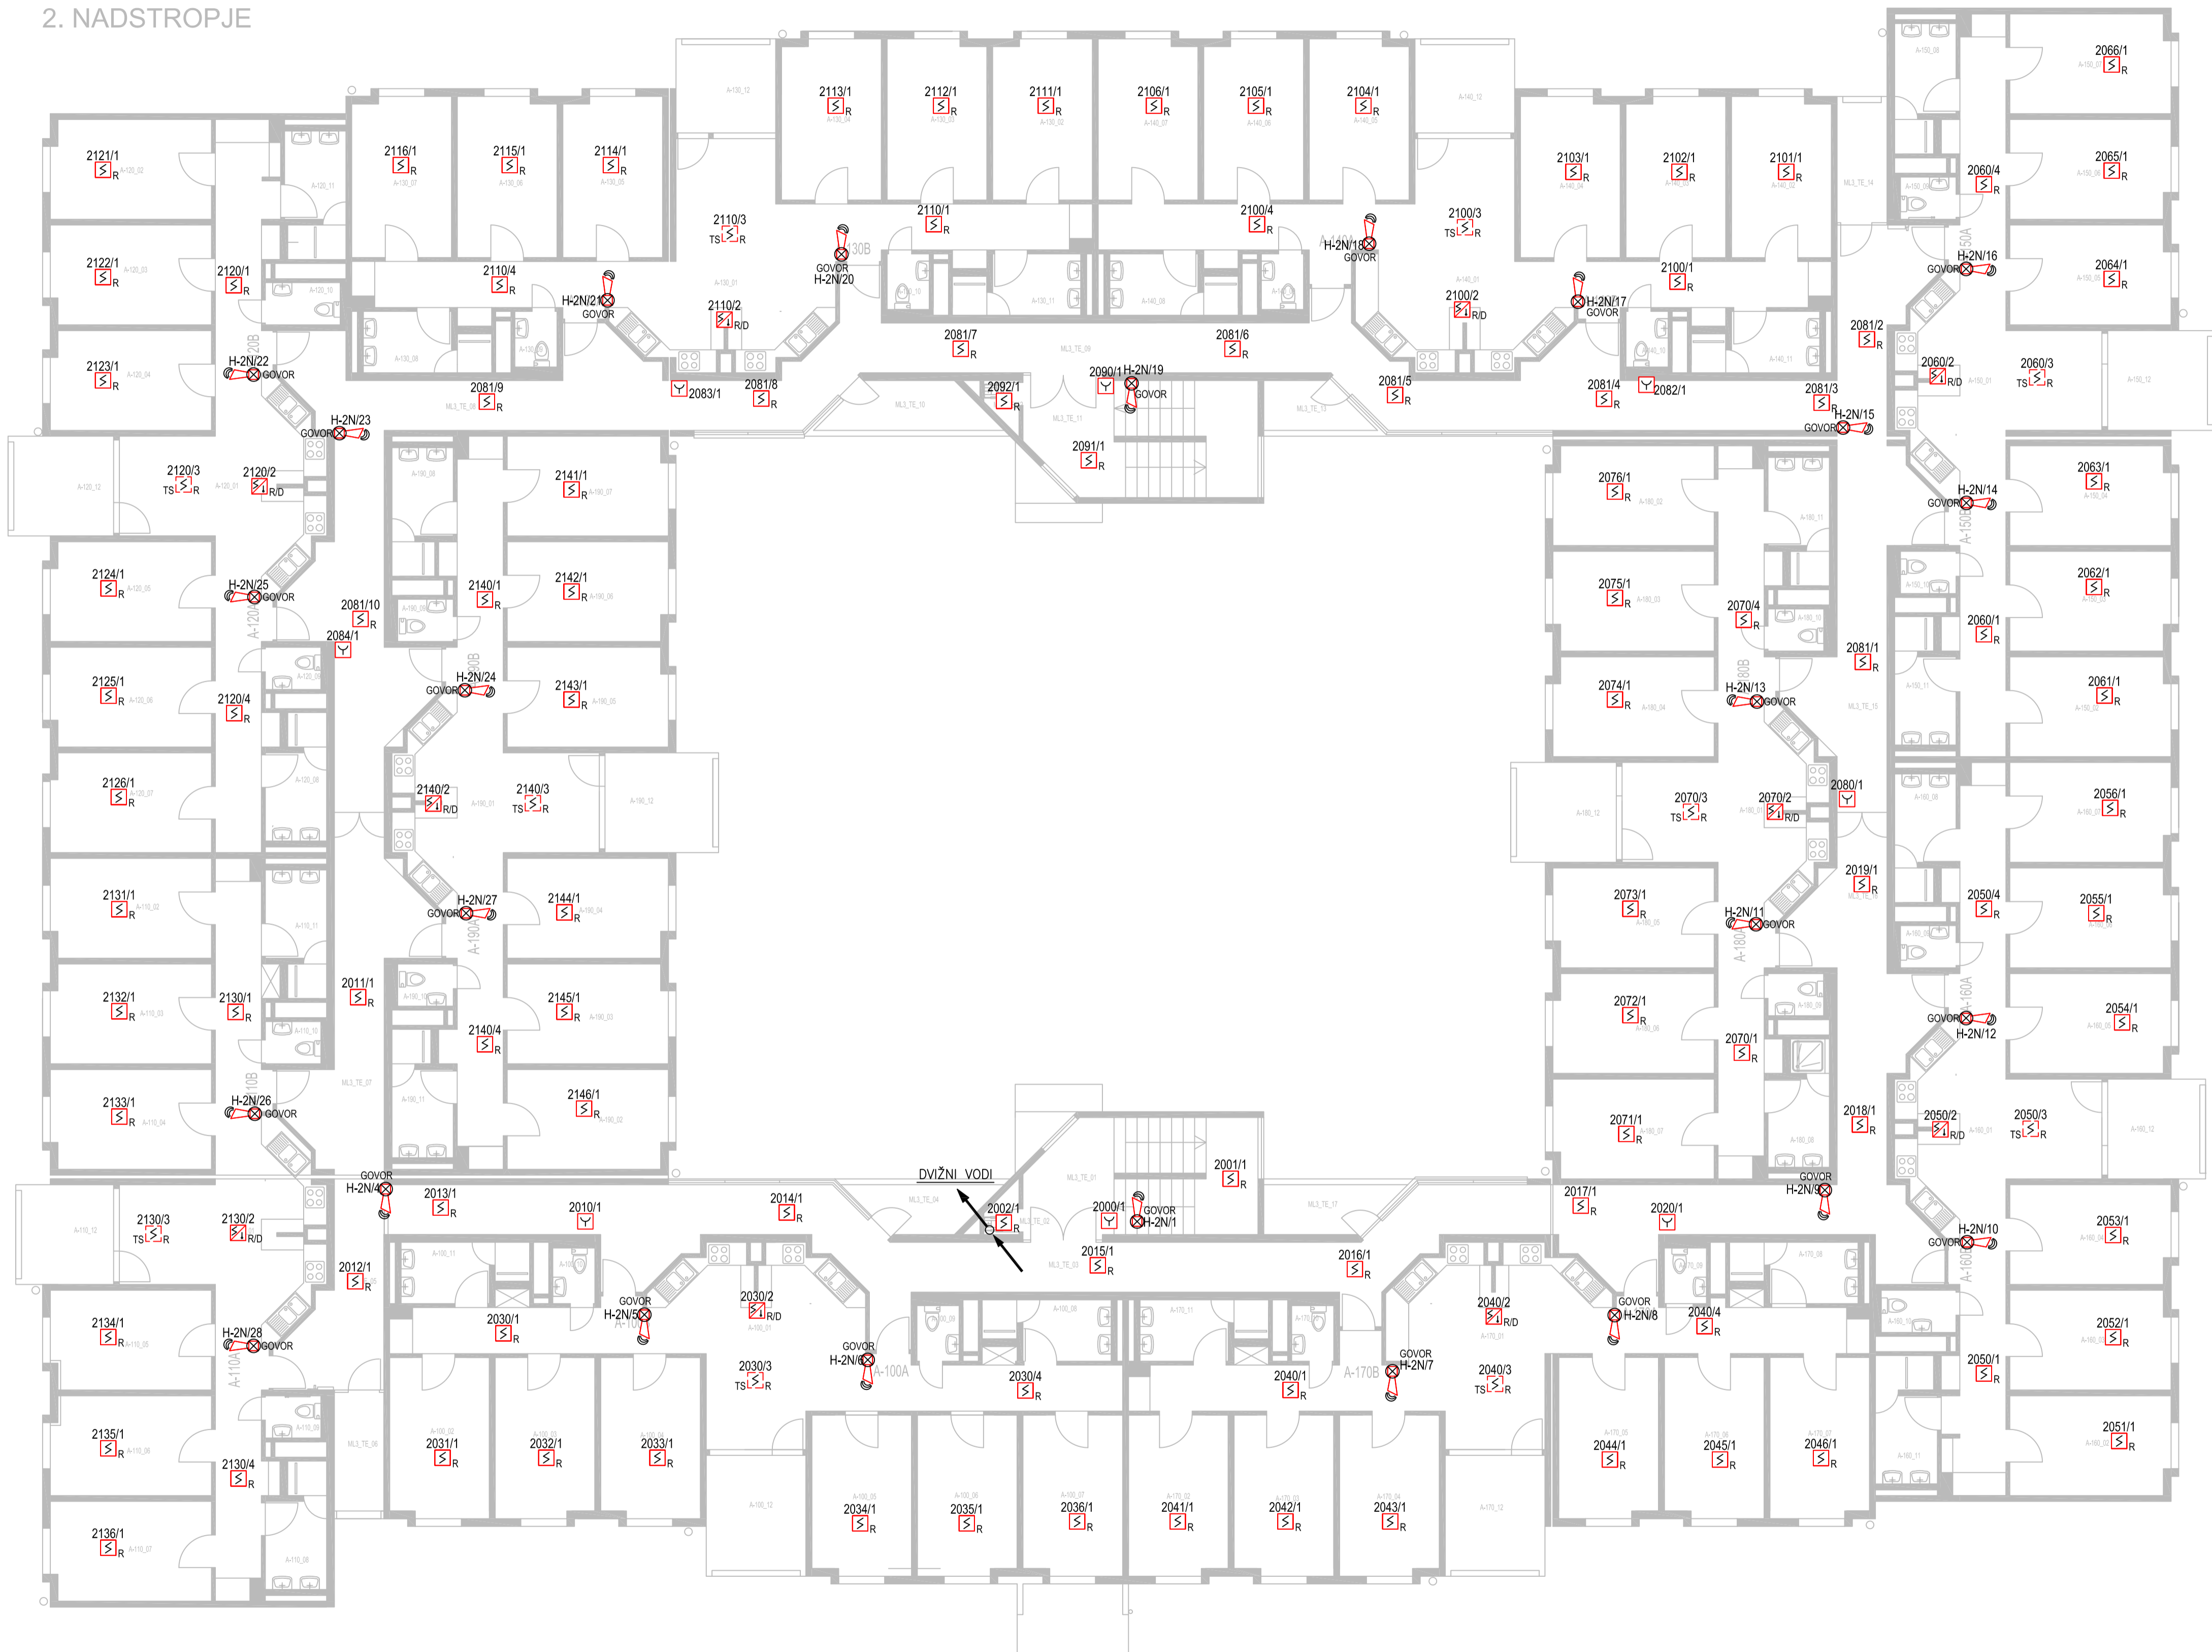

Etažnost P+ 3N

Seznam prostorov TIPIČNA ETAŽA					
Oznaka	Namembnost	Površina	Oznaka	Namembnost	Površina
A-100_01	Hodnik in kuhinji	39.80 m <sup>2</sup>	A-150_10	WC	1.60 m <sup>2</sup>
A-100_02	Soba	10.79 m <sup>2</sup>	A-150_11	Kopalnica	4.68 m <sup>2</sup>
A-100_03	Soba	10.77 m <sup>2</sup>	A-150_12	Balkon	7.15 m <sup>2</sup>
A-100_04	Soba	10.79 m <sup>2</sup>	A-160_01	Hodnik in kuhinji	39.11 m <sup>2</sup>
A-100_05	Soba	10.78 m <sup>2</sup>	A-160_02	Soba	10.78 m <sup>2</sup>
A-100_06	Soba	10.78 m <sup>2</sup>	A-160_03	Soba	10.78 m <sup>2</sup>
A-100_07	Soba	10.78 m <sup>2</sup>	A-160_04	Soba	10.78 m <sup>2</sup>
A-100_08	Kopalnica	4.70 m <sup>2</sup>	A-160_05	Soba	10.78 m <sup>2</sup>
A-100_09	WC	1.60 m <sup>2</sup>	A-160_06	Soba	10.78 m <sup>2</sup>
A-100_10	WC	1.60 m <sup>2</sup>	A-160_07	Soba	10.78 m <sup>2</sup>
A-100_11	Kopalnica	4.68 m <sup>2</sup>	A-160_08	Kopalnica	4.68 m <sup>2</sup>
A-100_12	Balkon	8.18 m <sup>2</sup>	A-160_09	WC	1.60 m <sup>2</sup>
A-110_01	Hodnik in kuhinji	38.41 m <sup>2</sup>	A-160_10	WC	2.15 m <sup>2</sup>
A-110_02	Soba	10.78 m <sup>2</sup>	A-160_11	Kopalnica	5.17 m <sup>2</sup>
A-110_03	Soba	10.78 m <sup>2</sup>	A-160_12	Balkon	6.63 m <sup>2</sup>
A-110_04	Soba	10.78 m <sup>2</sup>	A-170_01	Hodnik in kuhinji	41.69 m <sup>2</sup>
A-110_05	Soba	10.78 m <sup>2</sup>	A-170_02	Soba	10.78 m <sup>2</sup>
A-110_06	Soba	10.78 m <sup>2</sup>	A-170_03	Soba	10.78 m <sup>2</sup>
A-110_07	Soba	10.78 m <sup>2</sup>	A-170_04	Soba	10.78 m <sup>2</sup>
A-110_08	Kopalnica	4.68 m <sup>2</sup>	A-170_05	Soba	10.78 m <sup>2</sup>
A-110_09	WC	1.60 m <sup>2</sup>	A-170_06	Soba	10.78 m <sup>2</sup>
A-110_10	WC	1.60 m <sup>2</sup>	A-170_07	Soba	10.79 m <sup>2</sup>
A-110_11	Kopalnica	4.68 m <sup>2</sup>	A-170_08	Kopalnica	4.68 m <sup>2</sup>
A-110_12	Balkon	6.63 m <sup>2</sup>	A-170_09	WC	1.60 m <sup>2</sup>
A-120_01	Hodnik in kuhinji	39.42 m <sup>2</sup>	A-170_10	WC	1.60 m <sup>2</sup>
A-120_02	Soba	10.78 m <sup>2</sup>	A-170_11	Kopalnica	4.68 m <sup>2</sup>
A-120_03	Soba	10.78 m <sup>2</sup>	A-170_12	Balkon	8.19 m <sup>2</sup>
A-120_04	Soba	10.78 m <sup>2</sup>	A-180_01	WC	38.18 m <sup>2</sup>
A-120_05	Soba	10.78 m <sup>2</sup>	A-180_02	Soba	10.78 m <sup>2</sup>
A-120_06	Soba	10.78 m <sup>2</sup>	A-180_03	Soba	10.78 m <sup>2</sup>
A-120_07	Soba	10.78 m <sup>2</sup>	A-180_04	Soba	10.78 m <sup>2</sup>
A-120_08	Kopalnica	4.68 m <sup>2</sup>	A-180_05	Soba	10.78 m <sup>2</sup>
A-120_09	WC	1.60 m <sup>2</sup>	A-180_06	Soba	10.78 m <sup>2</sup>
A-120_10	WC	2.15 m <sup>2</sup>	A-190_07	Soba	10.78 m <sup>2</sup>
A-120_11	Kopalnica	5.13 m <sup>2</sup>	A-190_08	Kopalnica	4.68 m <sup>2</sup>
A-120_12	Balkon	7.11 m <sup>2</sup>	A-190_09	WC	1.60 m <sup>2</sup>
A-130_01	Hodnik in kuhinji	43.08 m <sup>2</sup>	A-190_10	WC	1.60 m <sup>2</sup>
A-130_02	Soba	10.78 m <sup>2</sup>	A-190_11	Kopalnica	4.68 m <sup>2</sup>
A-130_03	Soba	10.78 m <sup>2</sup>	A-190_12	Balkon	6.91 m <sup>2</sup>
A-130_04	Soba	10.78 m <sup>2</sup>	A-190_01	WC	38.18 m <sup>2</sup>
A-130_05	Soba	10.78 m <sup>2</sup>	A-190_02	Soba	10.78 m <sup>2</sup>
A-130_06	Soba	10.78 m <sup>2</sup>	A-190_03	Soba	10.78 m <sup>2</sup>
A-130_07	Soba	10.78 m <sup>2</sup>	A-190_04	Soba	10.78 m <sup>2</sup>
A-130_08	Kopalnica	4.68 m <sup>2</sup>	A-190_05	Soba	10.78 m <sup>2</sup>
A-130_09	WC	1.60 m <sup>2</sup>	A-190_06	Soba	10.78 m <sup>2</sup>
A-130_10	WC	1.60 m <sup>2</sup>	A-190_07	Soba	10.78 m <sup>2</sup>
A-130_11	Kopalnica	4.68 m <sup>2</sup>	A-190_08	Kopalnica	4.68 m <sup>2</sup>
A-130_12	Balkon	6.36 m <sup>2</sup>	A-190_09	WC	1.60 m <sup>2</sup>
A-140_01	Hodnik in kuhinji	42.46 m <sup>2</sup>	A-190_10	WC	1.60 m <sup>2</sup>
A-140_02	Soba	10.78 m <sup>2</sup>	A-190_11	Kopalnica	4.68 m <sup>2</sup>
A-140_03	Soba	10.78 m <sup>2</sup>	A-190_12	Balkon	7.35 m <sup>2</sup>
A-140_04	Soba	10.78 m <sup>2</sup>	ML3_TE_01	Stopnišče	17.59 m <sup>2</sup>
A-140_05	Soba	10.78 m <sup>2</sup>	ML3_TE_02	Cistila	0.93 m <sup>2</sup>
A-140_06	Soba	10.78 m <sup>2</sup>	ML3_TE_03	Komunikacije	46.96 m <sup>2</sup>
A-140_07	Soba	10.78 m <sup>2</sup>	ML3_TE_04	Balkon	3.88 m <sup>2</sup>
A-140_08	Kopalnica	4.68 m <sup>2</sup>	ML3_TE_05	Komunikacije	10.07 m <sup>2</sup>
A-140_09	WC	1.60 m <sup>2</sup>	ML3_TE_06	Balkon	3.99 m <sup>2</sup>
A-140_10	WC	1.60 m <sup>2</sup>	ML3_TE_07	Komunikacije	18.09 m <sup>2</sup>
A-140_11	Kopalnica	4.68 m <sup>2</sup>	ML3_TE_08	Komunikacije	38.23 m <sup>2</sup>
A-140_12	Balkon	6.37 m <sup>2</sup>	ML3_TE_09	Komunikacije	57.04 m <sup>2</sup>
A-150_01	Hodnik in kuhinji	39.20 m <sup>2</sup>	ML3_TE_10	Balkon	4.88 m <sup>2</sup>
A-150_02	Soba	10.78 m <sup>2</sup>	ML3_TE_11	Stopnišče	17.59 m <sup>2</sup>
A-150_03	Soba	10.78 m <sup>2</sup>	ML3_TE_12	Cistila	0.93 m <sup>2</sup>
A-150_04	Soba	10.78 m <sup>2</sup>	ML3_TE_13	Balkon	3.07 m <sup>2</sup>
A-150_05	Soba	10.78 m <sup>2</sup>	ML3_TE_14	Balkon	4.28 m <sup>2</sup>
A-150_06	Soba	10.78 m <sup>2</sup>	ML3_TE_15	Komunikacije	18.29 m <sup>2</sup>
A-150_07	Soba	10.78 m <sup>2</sup>	ML3_TE_16	Komunikacije	35.78 m <sup>2</sup>
A-150_08	Kopalnica	4.76 m <sup>2</sup>	ML3_TE_17	Balkon	4.10 m <sup>2</sup>
A-150_09	WC	1.60 m <sup>2</sup>			
Skupaj					1528.57 m <sup>2</sup>


**MBbiro**  
Bojan Mikolajc s.p.  
tel.: 01/4297181, 0274 125  
C. dveh cesarjev 6, Ljubljana

Odgovorni projektant: BOJAN MIKOJAJC u.d.l.e. E-0398  
Projektant: BOJAN MIKOJAJC u.d.l.e.  
Izdajatelj: MARJAN GONJAVEC teh.  
Sprememba:

Nart: EL. INŠTALACIJE IN EL. OPREMA  
Rišba: 2. NADSTROPJE – JAVLJANJE POŽARA  
Investitor/Objekt: JAVNI ZAVOD ŠTUDENTSKI DOM LJUBLJANA  
Svetceva ulica 9, Ljubljana  
DOM ŠD 4 – NASELJE VIČ  
St. narta: MB-23/6-25

Rišba: T3.0  
List: 1/1  
Datum: julij 2025  
Merilo: 1:100  
Vrsta proj.: PZI

3. NADSTROPJE

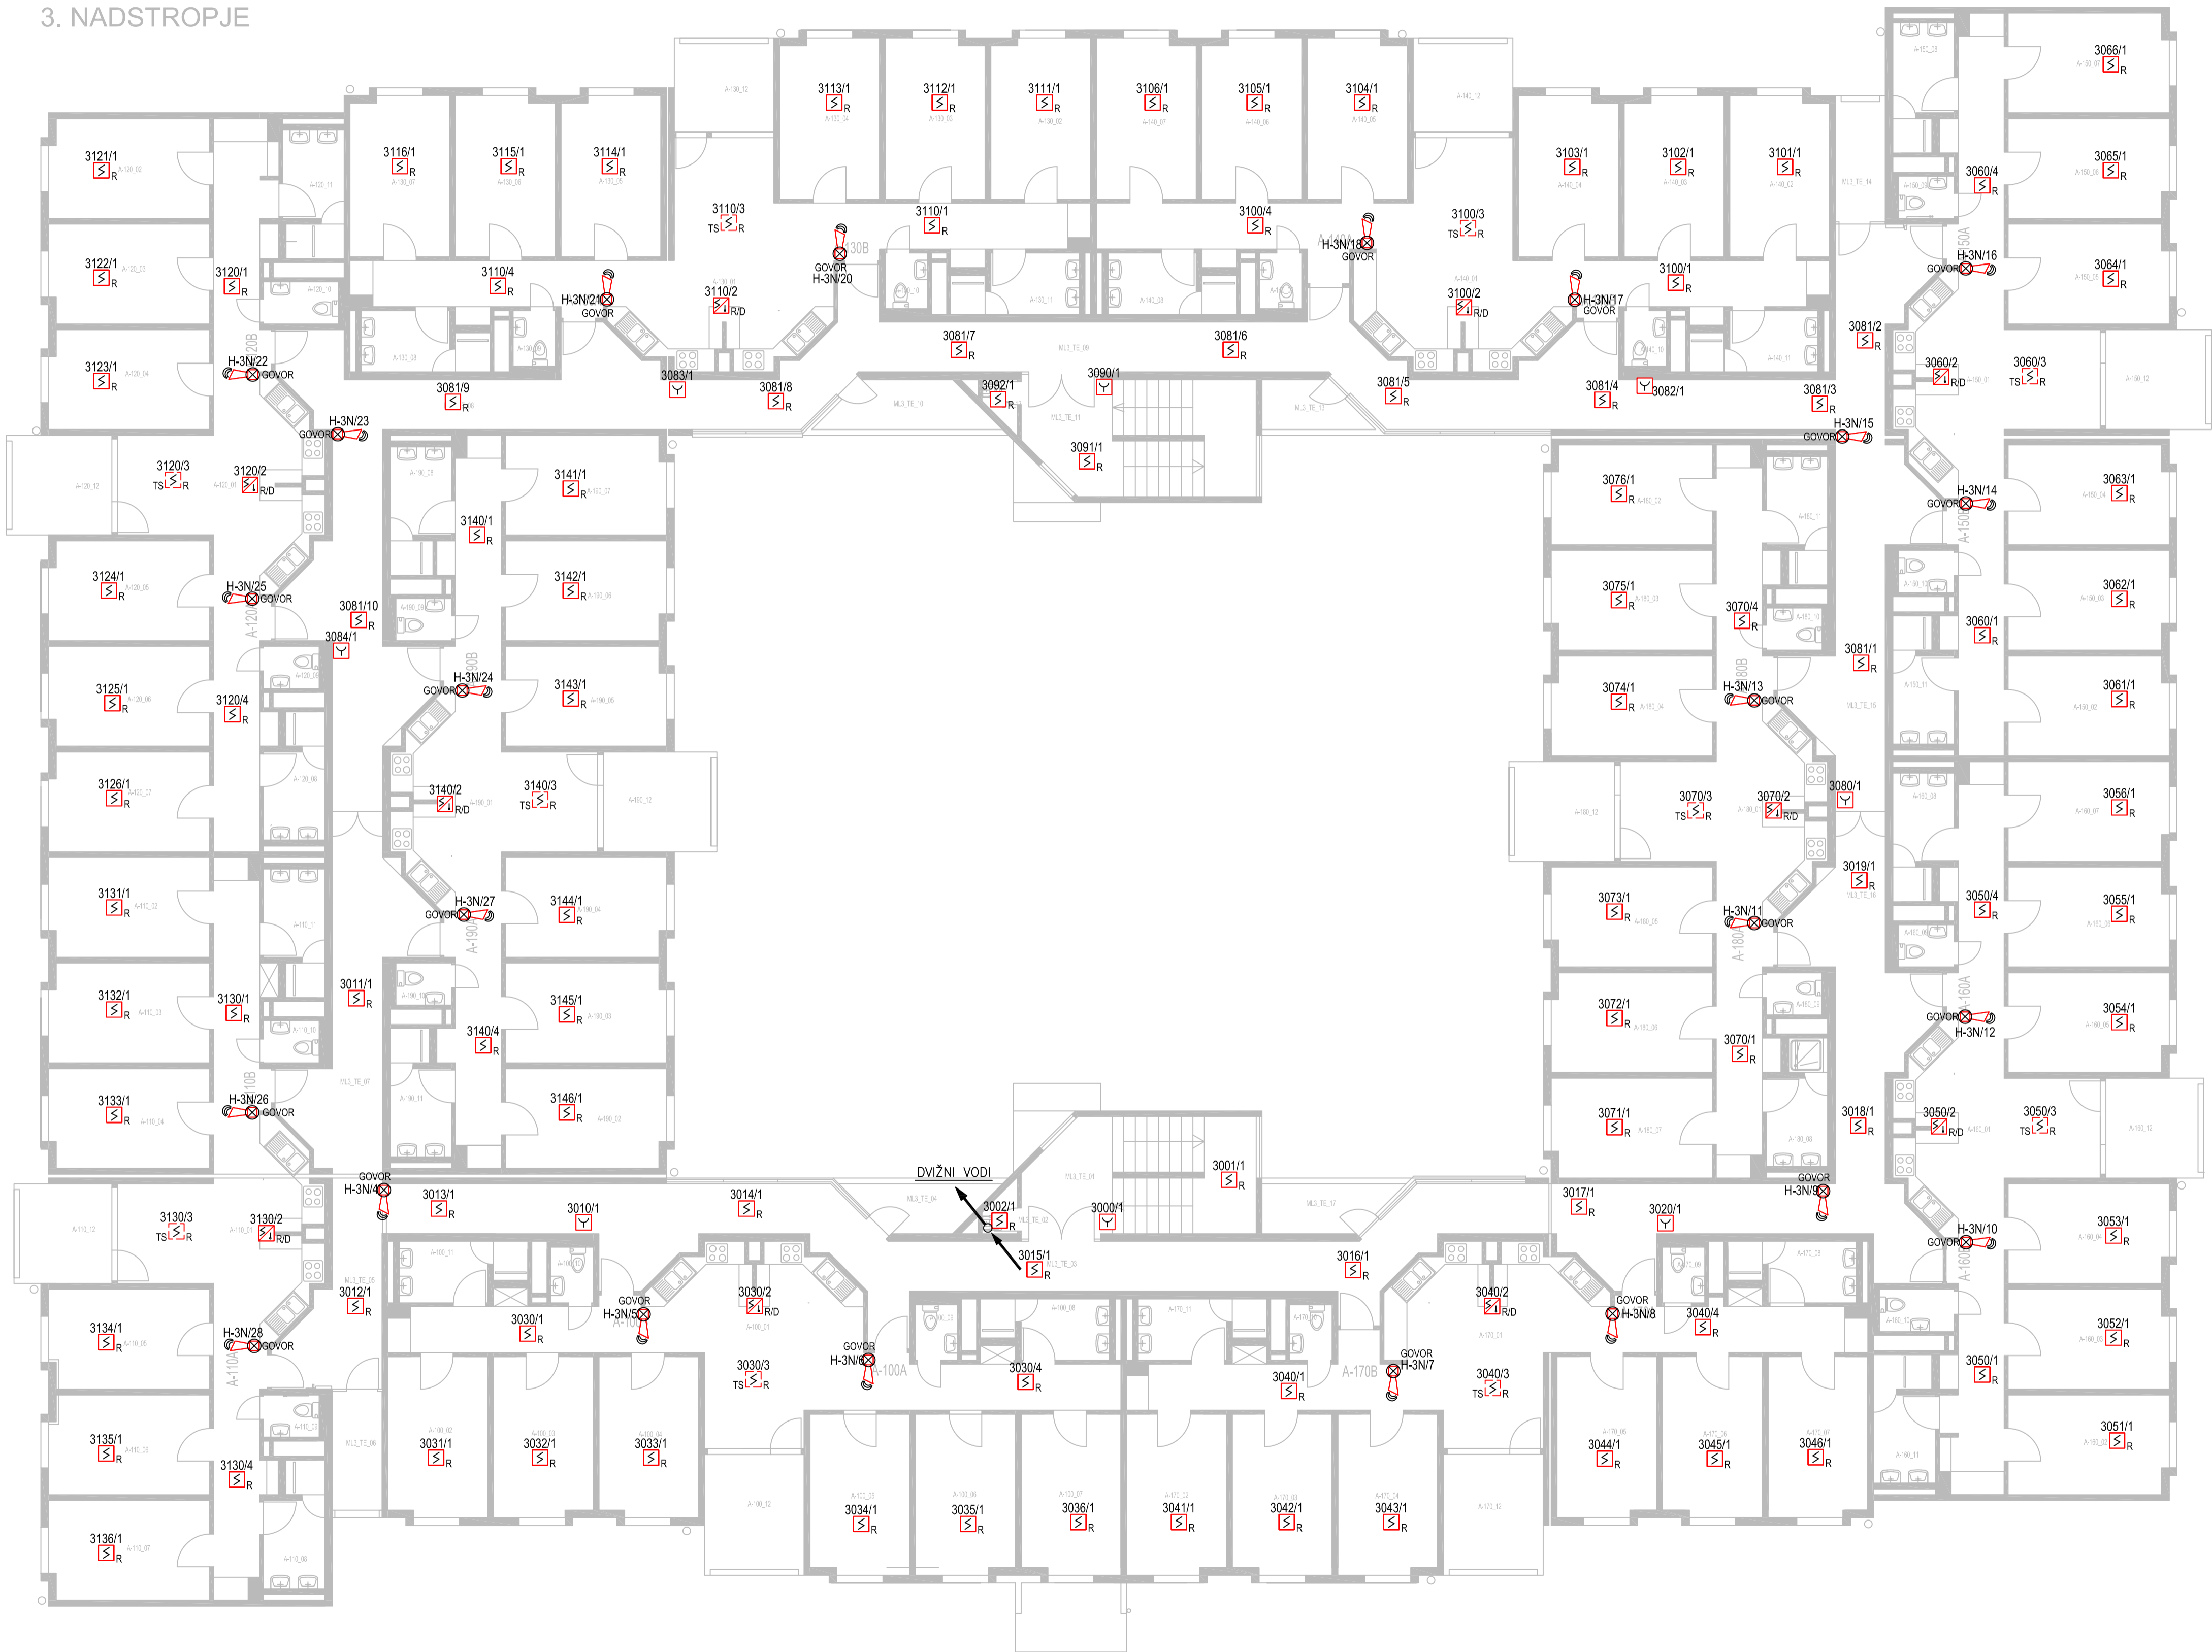

Etažnost P+ 3N

Seznam prostorov TIPIČNA ETAŽA					
Oznaka	Namembnost	Površina	Oznaka	Namembnost	Površina
A-100_01	Hodnik in kuhinji	39.80 m <sup>2</sup>	A-150_10	WC	1.60 m <sup>2</sup>
A-100_02	Soba	10.79 m <sup>2</sup>	A-150_11	Kopalnica	4.68 m <sup>2</sup>
A-100_03	Soba	10.77 m <sup>2</sup>	A-150_12	Balkon	7.15 m <sup>2</sup>
A-100_04	Soba	10.79 m <sup>2</sup>	A-160_01	Hodnik in kuhinji	39.11 m <sup>2</sup>
A-100_05	Soba	10.78 m <sup>2</sup>	A-160_02	Soba	10.78 m <sup>2</sup>
A-100_06	Soba	10.78 m <sup>2</sup>	A-160_03	Soba	10.78 m <sup>2</sup>
A-100_07	Soba	10.78 m <sup>2</sup>	A-160_04	Soba	10.78 m <sup>2</sup>
A-100_08	Kopalnica	4.70 m <sup>2</sup>	A-160_05	Soba	10.78 m <sup>2</sup>
A-100_09	WC	1.60 m <sup>2</sup>	A-160_06	Soba	10.78 m <sup>2</sup>
A-100_10	WC	1.60 m <sup>2</sup>	A-160_07	Sobala	10.78 m <sup>2</sup>
A-100_11	Kopalnica	4.68 m <sup>2</sup>	A-160_08	Kopalnica	4.68 m <sup>2</sup>
A-100_12	Balkon	8.18 m <sup>2</sup>	A-160_09	WC	1.60 m <sup>2</sup>
A-110_01	Hodnik in kuhinji	38.41 m <sup>2</sup>	A-160_10	WC	2.15 m <sup>2</sup>
A-110_02	Soba	10.78 m <sup>2</sup>	A-160_11	Kopalnica	5.17 m <sup>2</sup>
A-110_03	Soba	10.78 m <sup>2</sup>	A-160_12	Balkon	6.63 m <sup>2</sup>
A-110_04	Soba	10.78 m <sup>2</sup>	A-170_01	Hodnik in kuhinji	41.69 m <sup>2</sup>
A-110_05	Soba	10.78 m <sup>2</sup>	A-170_02	Soba	10.78 m <sup>2</sup>
A-110_06	Soba	10.78 m <sup>2</sup>	A-170_03	Soba	10.78 m <sup>2</sup>
A-110_07	Soba	10.78 m <sup>2</sup>	A-170_04	Soba	10.78 m <sup>2</sup>
A-110_08	Kopalnica	4.68 m <sup>2</sup>	A-170_05	Soba	10.78 m <sup>2</sup>
A-110_09	WC	1.60 m <sup>2</sup>	A-170_06	Soba	10.78 m <sup>2</sup>
A-110_10	WC	1.60 m <sup>2</sup>	A-170_07	Soba	10.79 m <sup>2</sup>
A-110_11	Kopalnica	4.68 m <sup>2</sup>	A-170_08	Kopalnica	4.68 m <sup>2</sup>
A-110_12	Balkon	6.63 m <sup>2</sup>	A-170_09	WC	1.60 m <sup>2</sup>
A-120_01	Hodnik in kuhinji	39.42 m <sup>2</sup>	A-170_10	WC	1.60 m <sup>2</sup>
A-120_02	Soba	10.78 m <sup>2</sup>	A-170_11	Kopalnica	4.68 m <sup>2</sup>
A-120_03	Soba	10.78 m <sup>2</sup>	A-170_12	Balkon	8.19 m <sup>2</sup>
A-120_04	Soba	10.78 m <sup>2</sup>	A-180_01	WC	38.18 m <sup>2</sup>
A-120_05	Soba	10.78 m <sup>2</sup>	A-180_02	Soba	10.78 m <sup>2</sup>
A-120_06	Soba	10.78 m <sup>2</sup>	A-180_03	Soba	10.78 m <sup>2</sup>
A-120_07	Soba	10.78 m <sup>2</sup>	A-180_04	Soba	10.78 m <sup>2</sup>
A-120_08	Kopalnica	4.68 m <sup>2</sup>	A-180_05	Soba	10.78 m <sup>2</sup>
A-120_09	WC	1.60 m <sup>2</sup>	A-180_06	Soba	10.78 m <sup>2</sup>
A-120_10	WC	2.15 m <sup>2</sup>	A-180_07	Soba	10.78 m <sup>2</sup>
A-120_11	Kopalnica	5.13 m <sup>2</sup>	A-180_08	Kopalnica	4.68 m <sup>2</sup>
A-120_12	Balkon	7.11 m <sup>2</sup>	A-180_09	WC	1.60 m <sup>2</sup>
A-130_01	Hodnik in kuhinji	43.08 m <sup>2</sup>	A-180_10	WC	1.60 m <sup>2</sup>
A-130_02	Soba	10.78 m <sup>2</sup>	A-180_11	Kopalnica	4.68 m <sup>2</sup>
A-130_03	Soba	10.78 m <sup>2</sup>	A-180_12	Balkon	6.81 m <sup>2</sup>
A-130_04	Soba	10.78 m <sup>2</sup>	A-190_01	WC	38.18 m <sup>2</sup>
A-130_05	Soba	10.78 m <sup>2</sup>	A-190_02	Soba	10.78 m <sup>2</sup>
A-130_06	Soba	10.78 m <sup>2</sup>	A-190_03	Soba	10.78 m <sup>2</sup>
A-130_07	Soba	10.78 m <sup>2</sup>	A-190_04	Soba	10.78 m <sup>2</sup>
A-130_08	Kopalnica	4.68 m <sup>2</sup>	A-190_05	Soba	10.78 m <sup>2</sup>
A-130_09	WC	1.60 m <sup>2</sup>	A-190_06	Soba	10.78 m <sup>2</sup>
A-130_10	WC	1.60 m <sup>2</sup>	A-190_07	Soba	10.78 m <sup>2</sup>
A-130_11	Kopalnica	4.68 m <sup>2</sup>	A-190_08	Kopalnica	4.68 m <sup>2</sup>
A-130_12	Balkon	6.36 m <sup>2</sup>	A-190_09	WC	1.60 m <sup>2</sup>
A-140_01	Hodnik in kuhinji	42.46 m <sup>2</sup>	A-190_10	WC	1.60 m <sup>2</sup>
A-140_02	Soba	10.78 m <sup>2</sup>	A-190_11	Kopalnica	4.68 m <sup>2</sup>
A-140_03	Soba	10.78 m <sup>2</sup>	A-190_12	Balkon	7.35 m <sup>2</sup>
A-140_04	Soba	10.78 m <sup>2</sup>	ML3_TE_01	Stopnišče	17.59 m <sup>2</sup>
A-140_05	Soba	10.78 m <sup>2</sup>	ML3_TE_02	Čistila	0.93 m <sup>2</sup>
A-140_06	Soba	10.78 m <sup>2</sup>	ML3_TE_03	Komunikacije	46.96 m <sup>2</sup>
A-140_07	Soba	10.78 m <sup>2</sup>	ML3_TE_04	Balkon	3.88 m <sup>2</sup>
A-140_08	Kopalnica	4.68 m <sup>2</sup>	ML3_TE_05	Komunikacije	10.07 m <sup>2</sup>
A-140_09	WC	1.60 m <sup>2</sup>	ML3_TE_06	Balkon	3.99 m <sup>2</sup>
A-140_10	WC	1.60 m <sup>2</sup>	ML3_TE_07	Komunikacije	18.09 m <sup>2</sup>
A-140_11	Kopalnica	4.68 m <sup>2</sup>	ML3_TE_08	Komunikacije	36.23 m <sup>2</sup>
A-140_12	Balkon	6.37 m <sup>2</sup>	ML3_TE_09	Komunikacije	57.04 m <sup>2</sup>
A-150_01	Hodnik in kuhinji	39.20 m <sup>2</sup>	ML3_TE_10	Balkon	4.88 m <sup>2</sup>
A-150_02	Soba	10.78 m <sup>2</sup>	ML3_TE_11	Stopnišče	17.59 m <sup>2</sup>
A-150_03	Soba	10.78 m <sup>2</sup>	ML3_TE_12	Čistila	0.93 m <sup>2</sup>
A-150_04	Soba	10.78 m <sup>2</sup>	ML3_TE_13	Balkon	3.07 m <sup>2</sup>
A-150_05	Soba	10.78 m <sup>2</sup>	ML3_TE_14	Balkon	4.28 m <sup>2</sup>
A-150_06	Soba	10.78 m <sup>2</sup>	ML3_TE_15	Komunikacije	18.29 m <sup>2</sup>
A-150_07	Soba	10.78 m <sup>2</sup>	ML3_TE_16	Komunikacije	35.78 m <sup>2</sup>
A-150_08	Kopalnica	4.76 m <sup>2</sup>	ML3_TE_17	Balkon	4.10 m <sup>2</sup>
A-150_09	WC	1.60 m <sup>2</sup>			
Skupaj					1528.57 m <sup>2</sup>

<b>MBiuro</b> Bojan Mikolič & p. tel.: 01/4297181, 0274 125 C. dvih cesarjev 6, Ljubljana	Nart:	EL. INSTALACIJE IN EL. OPREMA		Risba:	T4.0	
	Risba:	3. NADSTROPJE – JAVLJANJE POŽARA		List:	1/1	
	Odgovorni projektant:	BOJAN MIKOLIČ u.d.i.e. E-0398	Investitor/Objekt:	JAVNI ZAVOD ŠTUDENTSKI DOM LJUBLJANA	Datum:	julij 2025
	Projektant:	BOJAN MIKOLIČ u.d.i.e.	Svetlova ulica 9, Ljubljana	DOM ŠD 4 – NASELJE VIČ	Merilo:	1:100
Izdela:		MARIJAN GONJAVEC teh.		Vrsta proj:	PZI	
Sprememba:		St. nart: MB-23/6-25				


PODSTREŠJE


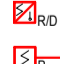

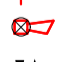
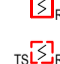
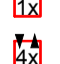
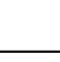




Etažnost P+ 3N

Seznam prostorov PODSTREŠJE		
Oznaka	Namembnost	Površina
Ml3_pS_01	Stopnišče	19.31 m2
Ml3_pS_02	Strojne naprave	16.65 m2
Ml3_pS_03	Strojne naprave	7.26 m2
Ml3_pS_04	Podstrešje	1661.34 m2
Ml3_pS_05	Stopnišče	18.79 m2
Ml3_pS_06	Strojne naprave	10.98 m2
Skupaj		1734.33 m2
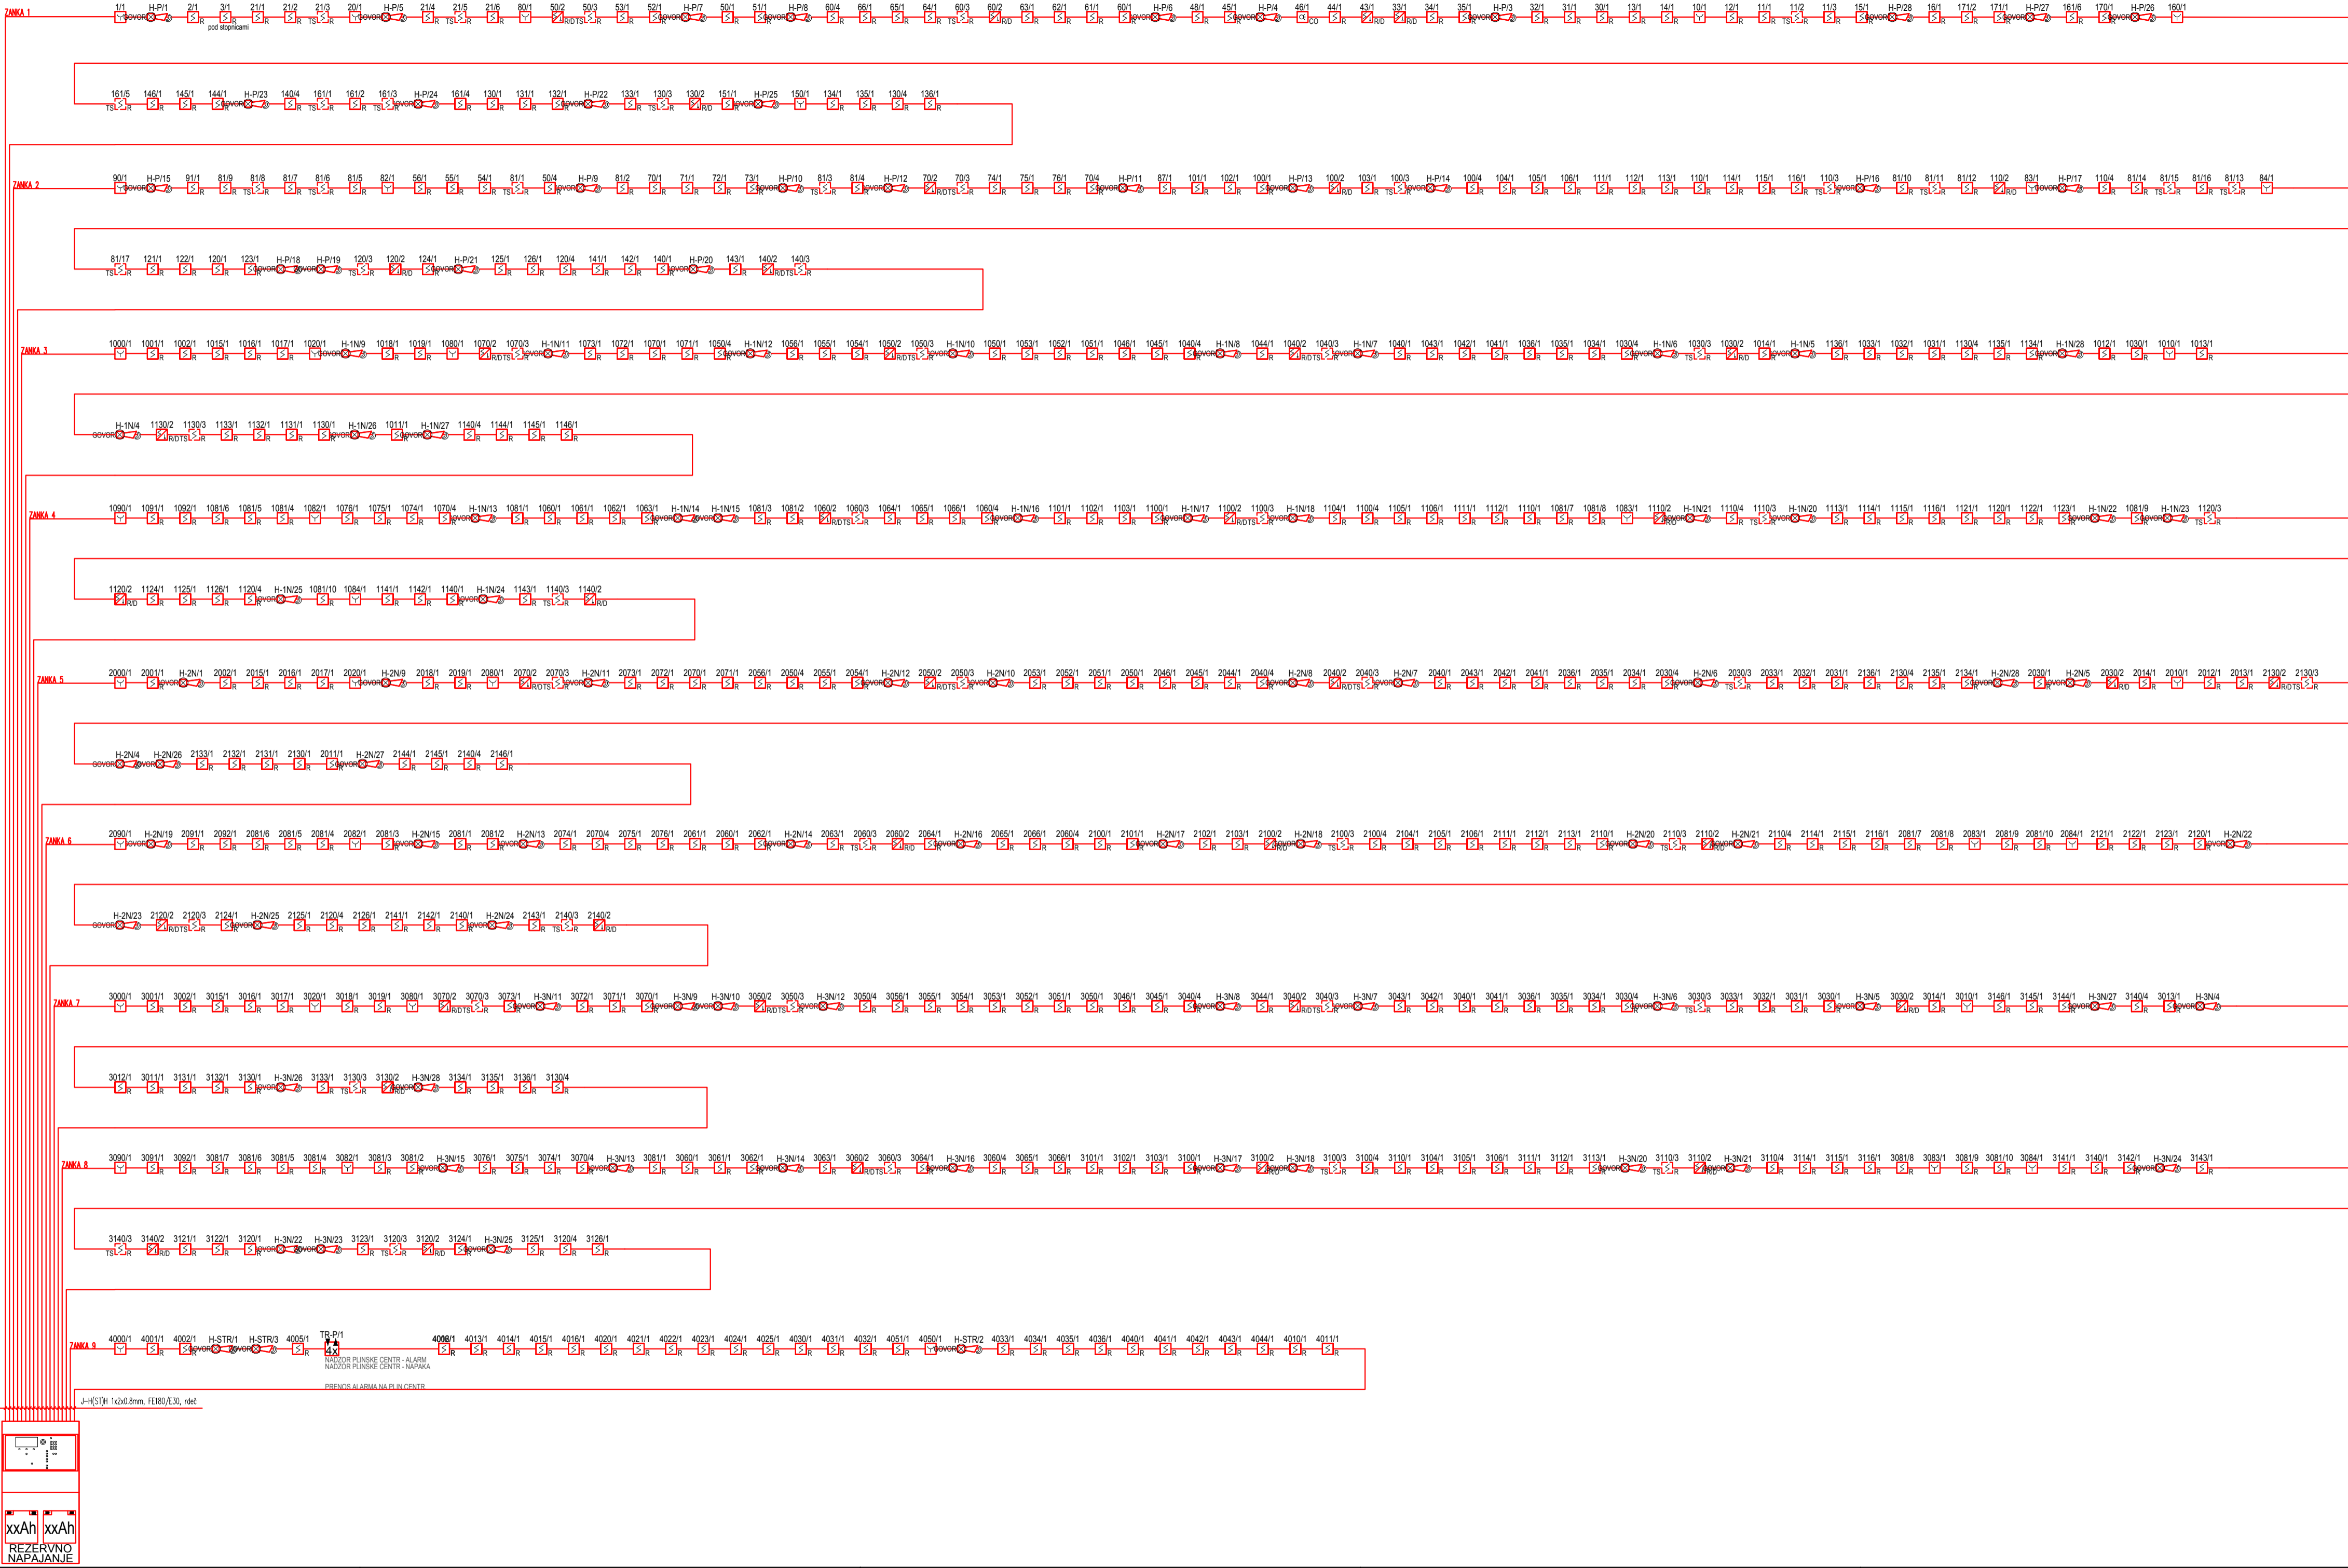
<b>MBiRO</b> Bojan Mikolič s.p. tel.: 01/4297181, 0274 125 C: dvih. cesarjev 6, Ljubljana	Narč: EL. INŠTALACIJE IN EL. OPREMA	Risba: T5.0
	Risba: PODSTREŠJE – JAVLJANJE POŽARA	List: 1/1
Odpovorni: BOJAN MIKOLIČ u.d.l.e. projektni: E-0398 Projektant: BOJAN MIKOLIČ u.d.l.e. izdelal: MARIJAN GONJAVEC tel. Sprememba:	Investitor/Objekt: JAVNI ZAVOD ŠTUDENTSKI DOM LJUBLJANA Svetčeva ulica 9, Ljubljana DOM ŠD 4 – NASELJE VIČ	Datum: julij 2025
	Št. narča: MB-23/6-25	Merilo: 1:100 Vrsta proj.: PZI



SISTEM AVT. ODKRIVANJA IN JAVLJANJA POŽARA		
	POŽARNA SIGNALNA CENTRALA	 KOMBINIRANI OPTIČNO-TERMOČNI JAVLJALNIK
	ROČNI JAVLJALNIK POŽARA	 VZORČNA KOMORA Z OPTIČNIM JAVLJALNIKOM DIMA
	OPTIČNI JAVLJALNIK DIMA	 ADRESNA ALARMA SIRENA Z BLISKAVICO
	OPTIČNI JAVLJALNIK DIMA V TEHNIČNEM STROPU	 1-KANALNI VHODNOIZHODNI ADRESNI VMESNIK
		 4-KANALNI VHODNOIZHODNI ADRESNI VMESNIK
<b>MBbito</b> Bojani Mikolajč s.p. tel.: 01/4297181, 0274 125 C. dnev. center pr. 6, Ljubljana		Nart: EL. INŠTALACIJE IN EL. OPREMA Risba: ENOPOLNA SCHEMA – JAVLJANJE POŽARA
Odgovorni projektant: BOJAN MIKOLAJČ u.d.a. Projektant: BOJAN MIKOLAJČ u.d.a. Izdal: MARIAN GONJAVEC teh. Sprememba:		Investitor/Objekt: JAVNI ZAVOD ŠTUDENTSKI DOM LJUBLJANA Svetseva ulica 9, Ljubljana DOM ŠD 4 – NASELJE VIČ St. nart: MB-23/6-25
Risba: 1.0 Liet: 1/1 Datum: julij 2025 Merilo: 1: x Vrsta proj: PZI		